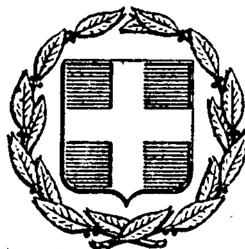


ΕΦΗΜΕΡΙΣ ΤΗΣ ΚΥΒΕΡΝΗΣΕΩΣ
ΤΗΣ ΕΛΛΗΝΙΚΗΣ ΔΗΜΟΚΡΑΤΙΑΣ

ΕΝ ΑΘΗΝΑΙΣ ΤΗ 27 ΑΥΓΟΥΣΤΟΥ 1980 | ΤΕΥΧΟΣ ΤΕΤΑΡΤΟΝ | ΑΡΙΘΜΟΣ ΦΥΛΛΟΥ 472

ΠΕΡΙΕΧΟΜΕΝΑ

ΑΠΑΛΛΟΤΡΙΩΣΕΙΣ

ΑΠΟΦΑΣΕΙΣ

ΠΟΛΕΟΔΟΜΙΑ

ΑΠΟΦΑΣΕΙΣ

ΑΠΑΛΛΟΤΡΙΩΣΕΙΣ

ΑΠΟΦΑΣΕΙΣ

Ἀριθ. Ζ/2728 (1)

Περὶ κηρύξεως ὡς ἀναδασωτέας δημόσιας ἐκτάσεως 0,104 στρεμμάτων, στὴ θέση Παραλία Ζαράκων τῆς Κοινότητας Ζαράκων, τοῦ Ν. Εὐβοίας.

Ο ΝΟΜΑΡΧΗΣ ΕΥΒΟΙΑΣ

Σύμφωνα μέ:

1. Τὶς διατάξεις:

α) Τοῦ ἄρθρου 117 παρ. 3 τοῦ Συντάγματος τῆς Ἑλλάδος.

β) Τῶν ἄρθρων 37 —Ν.44 Ν. 998/79 «περὶ προστασίας Δασῶν κλπ.».

γ) Τοῦ ἄρθρου 10 τοῦ Ν. 666/77 «περὶ τροποποιήσεως καὶ συμπληρώσεως διατάξεων τῆς Ἐποικιστικῆς Νομοθεσίας».

δ) Τοῦ Νόμου 3200/55 «περὶ Διοικητικῆς Ἀποκεντρώσεως», σὲ συνδυασμὸ μὲ τὶς διατάξεις τοῦ Ν.Δ. 532/70 «περὶ συμπληρώσεως τῶν διατάξεων περὶ διοικητικῆς ἀποκεντρώσεως» καὶ τοῦ 709 Β. Δ/τος, ποὺ ἐκδόθηκε σ' ἐκτέλεση αὐτοῦ.

2. Τὶς ἑξῆς διαταγὲς τοῦ Ὑπουργείου Γεωργίας:

α) 5684/499/ἐγκ. 48/11.2.71
β) 88854/7483/1.10.75
γ) 114812/2946/24.12.75
δ) 10582/539/13.2.76
ε) 215696/1451/9.5.77

3. Τὴν εὐνοϊκὴ πρόταση τῆς ἁρμόδιας Δασικῆς Ἀρχῆς, ποὺ ὑποβλήθηκε μὲ τὴ Ζ3323/11.7.80 ἀναφορά, σύμφωνα μὲ τὴν ὁποία προτείνεται ἡ κήρυξη ὡς ἀναδασωτέας τῆς ὑπόψη ἐκτάσεως.

4. Τὴν ἀνάγκη προστασίας τῆς ἐκτάσεως καὶ ἀναπτύξεως τῆς δασικῆς βλαστήσεως φυσικῶς ἢ τεχνητῶς, ἀποφασίζουμε:

Κηρύσσουμε ὡς ἀναδασωτέα τὴ δημόσια ἔκταση 0,104 στρέμματα, ποὺ βρίσκεται στὴ θέση Παραλία Ζαράκων τῆς περιφέρειας Ζαράκου, τοῦ Νομοῦ Εὐβοίας, μὲ σκοπὸ τὴν προστασία της καὶ τὴν ἀνάπτυξη τῆς δασικῆς βλαστήσεως.

Ἡ βλάστηση τῆς ἐκτάσεως αὐτῆς, ποὺ καλυπτόταν ἀπὸ ἀείφυλλα Πλατύφυλλα καταστράφηκε στὸ παρελθὸν ἀπὸ παράνομη ὑλοτομία, ὅπως διαπιστώθηκε στὶς 28.5.80.

Σχετικὸ τὸ σχεδιάγραμμα μὲ κλίμακα 1:100, τὸ ὁποῖο ἀποτελεῖ ἀναπόσπαστο μέρος τῆς ἀποφάσεως αὐτῆς καὶ στὸ ὁποῖο ἡ ἔκταση φαίνεται μὲ τὰ στοιχεῖα Α Β Γ Δ Ε Ζ Η Θ Ι Α καὶ μὲ τὰ ἑξῆς ὅρια:

Ἀνατολικά: δημόσια δασικὴ ἔκταση.

Δυτικά: δημόσια δασικὴ ἔκταση.

Βόρεια: δημόσια δασικὴ ἔκταση.

Νότια: δημόσια δασικὴ ἔκταση.

Ἡ ἀπόφαση αὐτὴ νὰ δημοσιευθεῖ στὴν Ἐφημερίδα τῆς Κυβερνήσεως.

Χαλκίς, 24 Ἰουλίου 1980


Ὁ Νομάρχης
Κ. ΠΑΠΑΒΛΑΣΟΠΟΥΛΟΣ

ΣΧΕΔΙΑΓΡΑΜΜΑ


καταληφθείσης καί εκχερσωθείσης δημοσίας δασικής εκτάσεως εμβαδού 103,48 τετρ. μ. στήν παραλία Κοινότητος Ζαράκων, από τό Γεώργιο Αθανασίου τού Αθανασίου κάτοικο Ζαράκων.

ΚΛΙΜΑΞ 1:100

Έθεωρήθη
Χαλκίς τή / / 197
Ο Νομάρχης Χαλκίδος

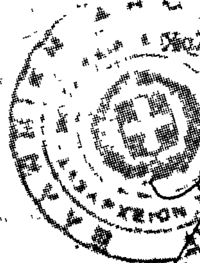

Αλέξανδρος Καρναρας
Δασολόγος μέ 4ο

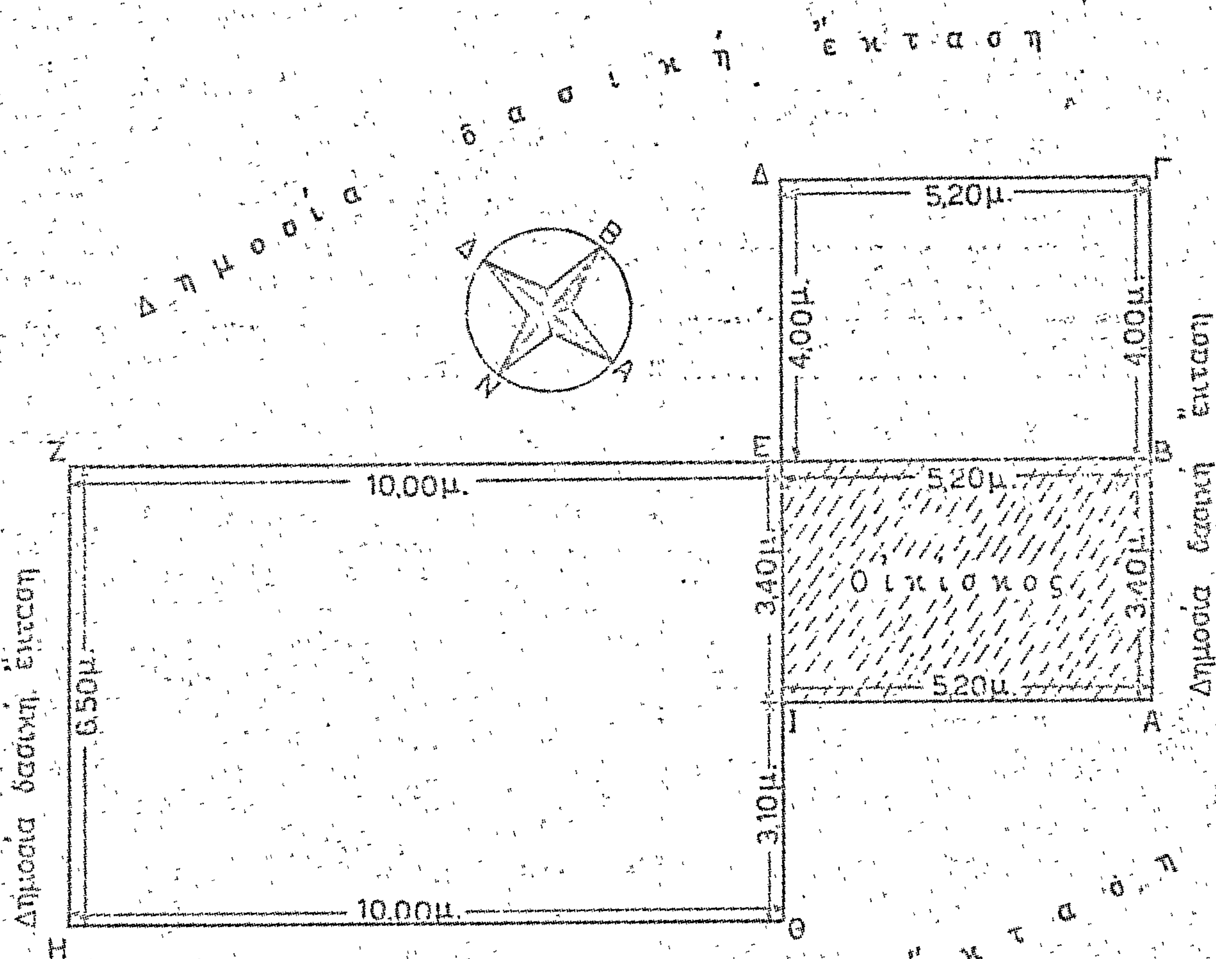

Δημοσία δασ...

Εν Χαλκίδι τη 24-7-1980
Ο Νομάρχης

Αλιβέρι 29 Μαΐου 1980
Ο Συντάξας

Γεώργιος Π. Λάμπρου
Δασονόμος μέ 6ο βαθμό

ΥΠΟΜΝΗΜΑ

ΑΒΓΔΕΖΗΘΙΑ: Καταληφθείσα έκταση.
ΑΒΞΙΑ: Έκταση στήν οποία ανεγέρθηκε οικίσκος καί πού περιλαμβάνεται στήν καταληφθείσα έκταση.

'Αριθ. 9914 (2)

Περὶ καθορισμοῦ χειμερίου κύματος ἐπὶ ἰδιοκτησίας Διαμαντῆ Πατέρα.

Ο ΝΟΜΑΡΧΗΣ ΕΥΒΟΙΑΣ

Ἔχοντες ὑπ' ὄψει:

1. Τὰς διατάξεις τοῦ ἄρθρου 2 τοῦ Α.Ν. 2344/1940.
2. Τὴν ὑπ' ἀριθ. Χ. 267/6982/7.9.1968 Διαταγὴν Ὑπουργείου Οἰκονομικῶν.
3. Τὴν ὑπ' ἀριθ. Δ. 8565/6433/68 Διαταγὴν τοῦ Ὑπουργείου Οἰκονομικῶν, δι' ἧς ἐκοινοποιήθη ἡ ὑπ' ἀριθ. 66/1968 ἐγκύκλιος τοῦ ἰδίου Ὑπουργείου.
4. Τὰς διατάξεις τοῦ ἄρθρου 74 τοῦ Π.Δ. 636/1977.
5. Τὴν ὑπὸ 2.5.1980 ἔκθεσιν καθορισμοῦ ὁρίου τοῦ αἰγιαλοῦ πλησίον τῆς ἀνωτέρω ἰδιοκτησίας, τῆς κατὰ τὸ ἄρθρον 74 τοῦ Π.Δ. 636/1977 ἐπιτροπῆς.
6. Τὸ σχετικὸν τοπογραφικὸν διάγραμμα τῆς περιοχῆς, νομίμως τεθεωρημένον ὑπὸ τῆς Τ.Υ.Ν.Ε. (Ἰανουάριος 1975).
7. Τὴν αἴτησιν τοῦ ἀνωτέρω ἐνδιαφερομένου.
8. Τὸ ὑπ' ἀριθ. Φ.187.2/341/80/31.5.80 ἔγγραφον τοῦ Ἀρχηγείου Ναυτικοῦ δι' οὗ ἐγκρίνονται τὰ ὅρια τοῦ αἰγιαλοῦ ὡς ταῦτα καθωρίσθησαν ὑπὸ τῆς ἄνω ἐπιτροπῆς, ἀποφασίζομεν:

Ἐπικυροῦμεν τὴν ἀπὸ 2 Μαΐου 1980 ἔκθεσιν τῆς Ἐπιτροπῆς καθορισμοῦ τῶν ὁρίων αἰγιαλοῦ μετὰ τοῦ σχετικοῦ τοπογραφικοῦ διαγράμματος ἐπὶ τοῦ ἀκινήτου παρὰ τὴν θέσιν Κύθια περιοχῆς Κοινότητος Νεροτριβιᾶς Εὐβοίας, ἰδιοκτησίας Διαμαντῆ Πατέρα καὶ ἀνατίθεμεν τὰς περαιτέρω ἐνεργείας ἐπὶ τοῦ θέματος τούτου εἰς τὸν Οἶκον. Ἔφορον Χαλκίδος.

Ἡ παροῦσα δημοσιευθήτω διὰ τῆς Ἐφημερίδος τῆς Κυβερνήσεως.

Χαλκίς, 17 Ἰουλίου 1980

Ο ΝΟΜΑΡΧΗΣ

Κ. ΠΑΠΑΒΛΑΣΟΠΟΥΛΟΣ

ΕΚΘΕΣΙΣ (ΕΠΑΝΕΞΕΤΑΣΙΣ)

Καθορισμοῦ ὁρίων αἰγιαλοῦ καὶ παραλίας εἰς θέσιν «Κύθια» περιοχῆς Νεροτριβιᾶς, ἔμπροσθεν ἰδιοκτησίας Διαμαντῆ Πατέρα.

Ἐν Κύθια Νεροτριβιᾶς σήμερον τὴν 2.5.80 ἡμέραν Παρασκευὴν καὶ ὥραν 13.00, οἱ ὑπογεγραμμένοι:

1. Καλογιάννης Ἰωάννης, Τμηματάρχης Β' Ἐφορίας.
2. Βαρβιτσιώτης Ἀντώνιος, Ἀναπληρωτὴς Διευθυντοῦ Τεχνικῶν Ὑπηρεσιῶν Ν. Εὐβοίας.
3. Μακράκης Ἐλευθέριος, Πλωτάρχης Λ. Σ., Λιμενάρχης Χαλκίδος, ἀποτελοῦντες τὴν ἐπιτροπὴν τοῦ ἄρθρου 74 Π.Δ. 636/1977 καθορισμοῦ ὁρίων αἰγιαλοῦ καὶ παραλίας,

Λαβόντες ὑπ' ὄψιν

1. Τὴν ὑπ' ἀριθ. 3/2/1/1975 αἴτησιν τοῦ Διαμαντῆ Πατέρα, κατοίκου Ἀθηνῶν, δι' ἧς αἰτεῖται τὸν καθορισμὸν τῶν ὁρίων τοῦ αἰγιαλοῦ καὶ τῆς παραλίας πρὸ τῆς ἰδιοκτησίας του εἰς θέσιν «Κύθια» περιοχῆς «Νεροτριβιᾶς», Ν. Εὐβοίας.
2. Τὸ ἀπὸ 3 Ἰανουαρίου 1975 τοπογραφικὸν διάγραμμα ὑπὸ κλίμακα 1:500 τοῦ Διπλωματούχου Μηχανικοῦ Βασιλείου Καρποδίνη (ὁ τοπογράφος μηχανικὸς τῆς ἐπανεξετάσεως Μπέκος Δημήτριος), ἐλεγχθὲν καὶ θεωρηθὲν ὑπὸ τῆς Διευθύνσεως Τεχνικῶν Ὑπηρεσιῶν Νομοῦ Εὐβοίας τὴν 7.1.1975.
3. Τὴν ἐκ τῆς ἐπιτοπίας μεταβάσεως σχηματισθεῖσαν ἀντίληψιν περὶ τοῦ ὕψους τοῦ χειμερίου κύματος καὶ τῆς ἰδιομορφίας τοῦ ἐδάφους, τὴν 2.5.1980.
4. Τὰς διατάξεις τῶν ἄρθρων 1, 2, 3, 4 καὶ 5 τοῦ Α.Ν. 2344/1940.
5. Τὰς διατάξεις τοῦ ἄρθρου 3 τοῦ Ν. 653/1977 (ΦΕΚ 214 Α').
6. Τὸ ὑπ' ἀριθ. Φ. 1872/170/1975 9 Ἰουνίου 1975, ἔγγραφον Ἀρχηγείου Ναυτικοῦ, 2ον Ἐπιτελικὸν Γραφεῖον

Προέβημεν:

Εἰς τὸν καθορισμὸν τῶν ὁρίων τοῦ αἰγιαλοῦ καὶ παραλίας εἰς τὴν ὡς ἄνω περιοχήν, ἅτινα ἐσημειώσαμεν δι' ἐρυθρᾶς καὶ κιτρίνης γραμμῆς ἐπὶ τοῦ διαγράμματος, τοῦ αἰγιαλοῦ μὲν ἀποτελουμένου ἐκ τῶν κορυφῶν (1, 2, 3, ... 15, 16, 17) τῆς δὲ παραλίας ἐκ τῶν κορυφῶν (1, 2', 3' ..... 15', 16', 17') τῶν ὁποίων ἡ ἐξάρτηση θὰ γίνει μετὰ τὴν γνωμάτευση τοῦ Γ.Ε.Ν. Ὁ ἐν λόγῳ καθορισμὸς ἐκτελεῖται πρώτη φορά.

Ἀφοῦ συνετάγη ἡ παροῦσα ὑπογράφεται ὑπὸ τῆς Ἐπιτροπῆς.

Ἡ Ἐπιτροπὴ

ΙΩΑΝΝΗΣ ΚΑΛΟΓΙΑΝΝΗΣ, ΑΝΤΩΝΗΣ ΒΑΡΒΙΤΣΙΩΤΗΣ, ΕΛΕΥΘΕΡΙΟΣ ΜΑΚΡΑΚΗΣ


ΠΑΣΣΑΛΟΙ ΕΞΑΡΤΗΣΕΩΣ


ΧΑΛΚΙΣ


Ο ΜΗΧΑΝΙΚΟΣ

ΔΗΜΗΤΡΙΟΣ ΜΙΧ. ΜΠΕΚΟΣ
ΔΙΠΛΩΜΑΤΟΥΧΟΣ
ΤΟΠΟΓΡΑΦΟΣ ΜΗΧΑΝΙΚΟΣ Ε.Μ.Π.
ΧΑΛΚΙΣ

απόκρημνος δασώδης

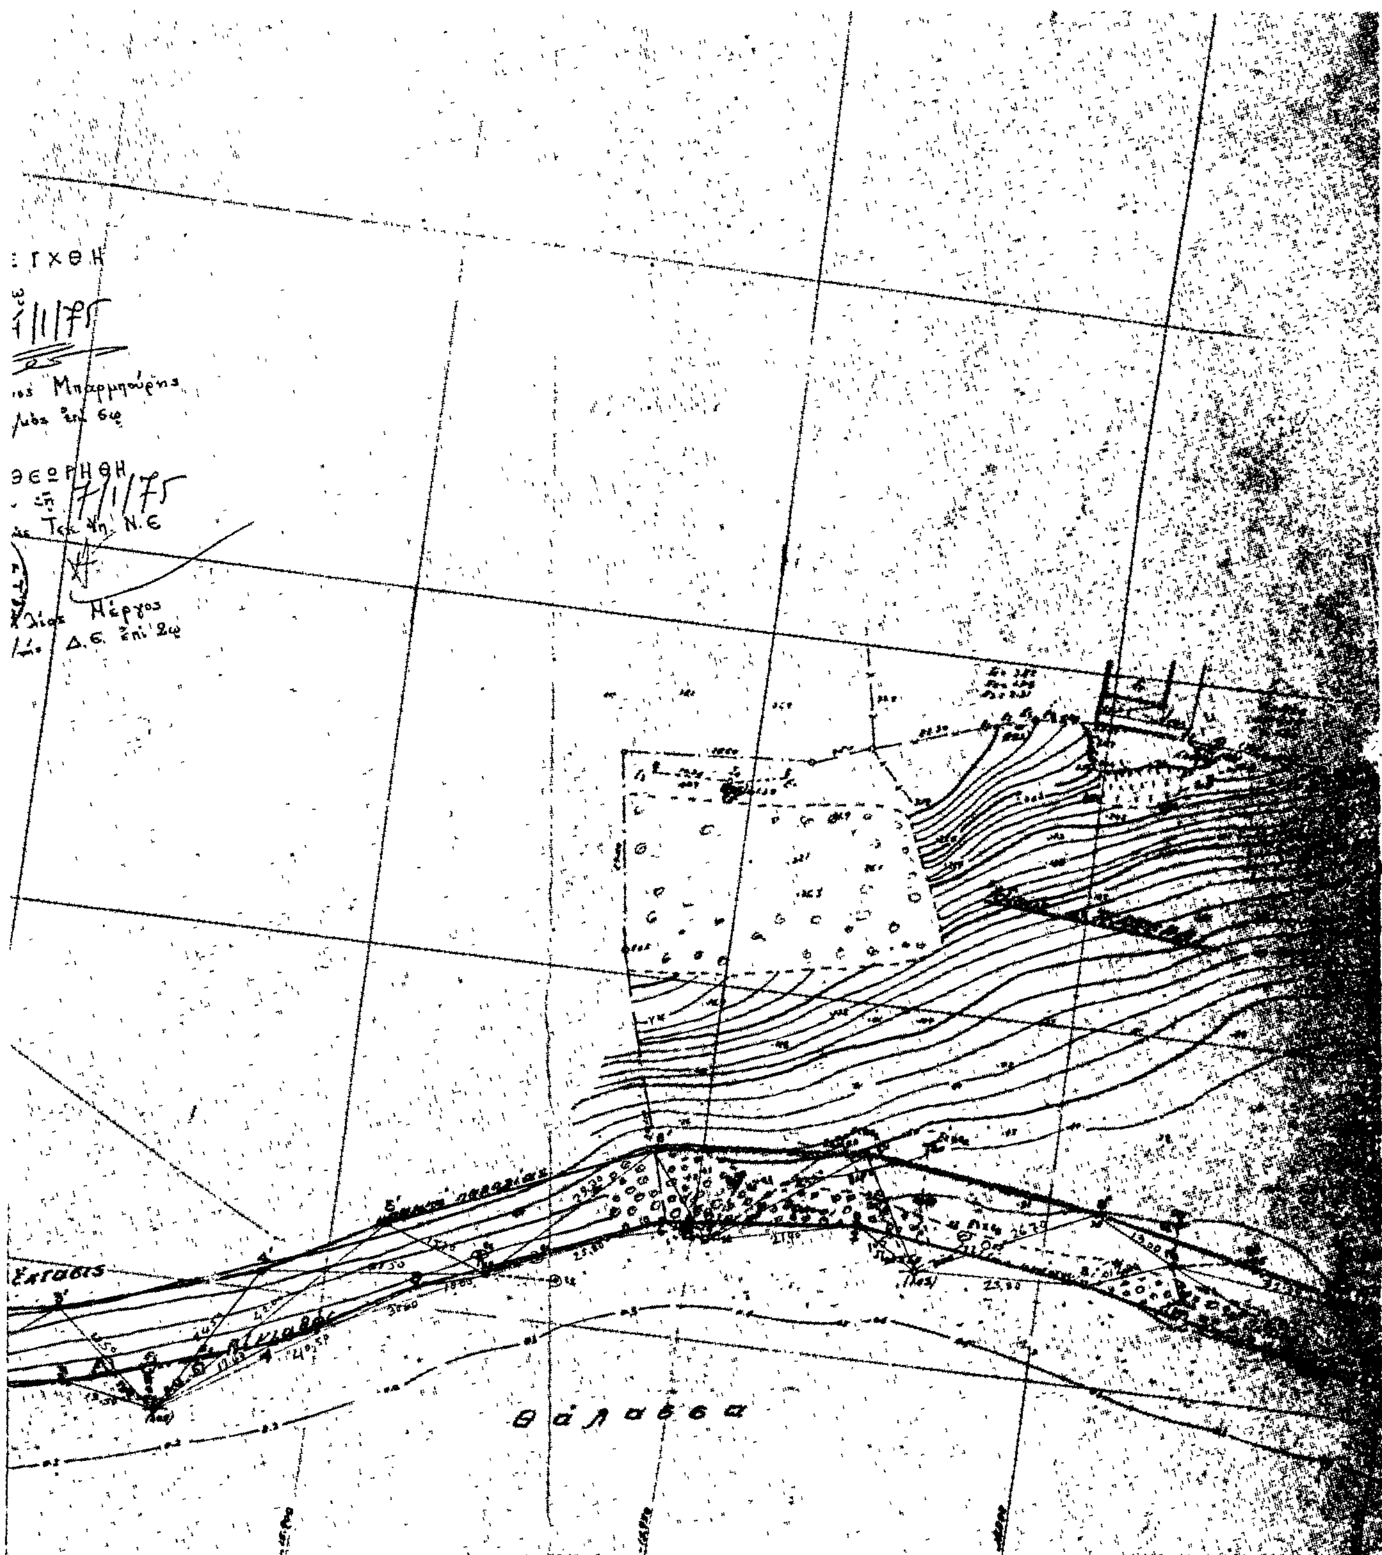
Θάλασσα

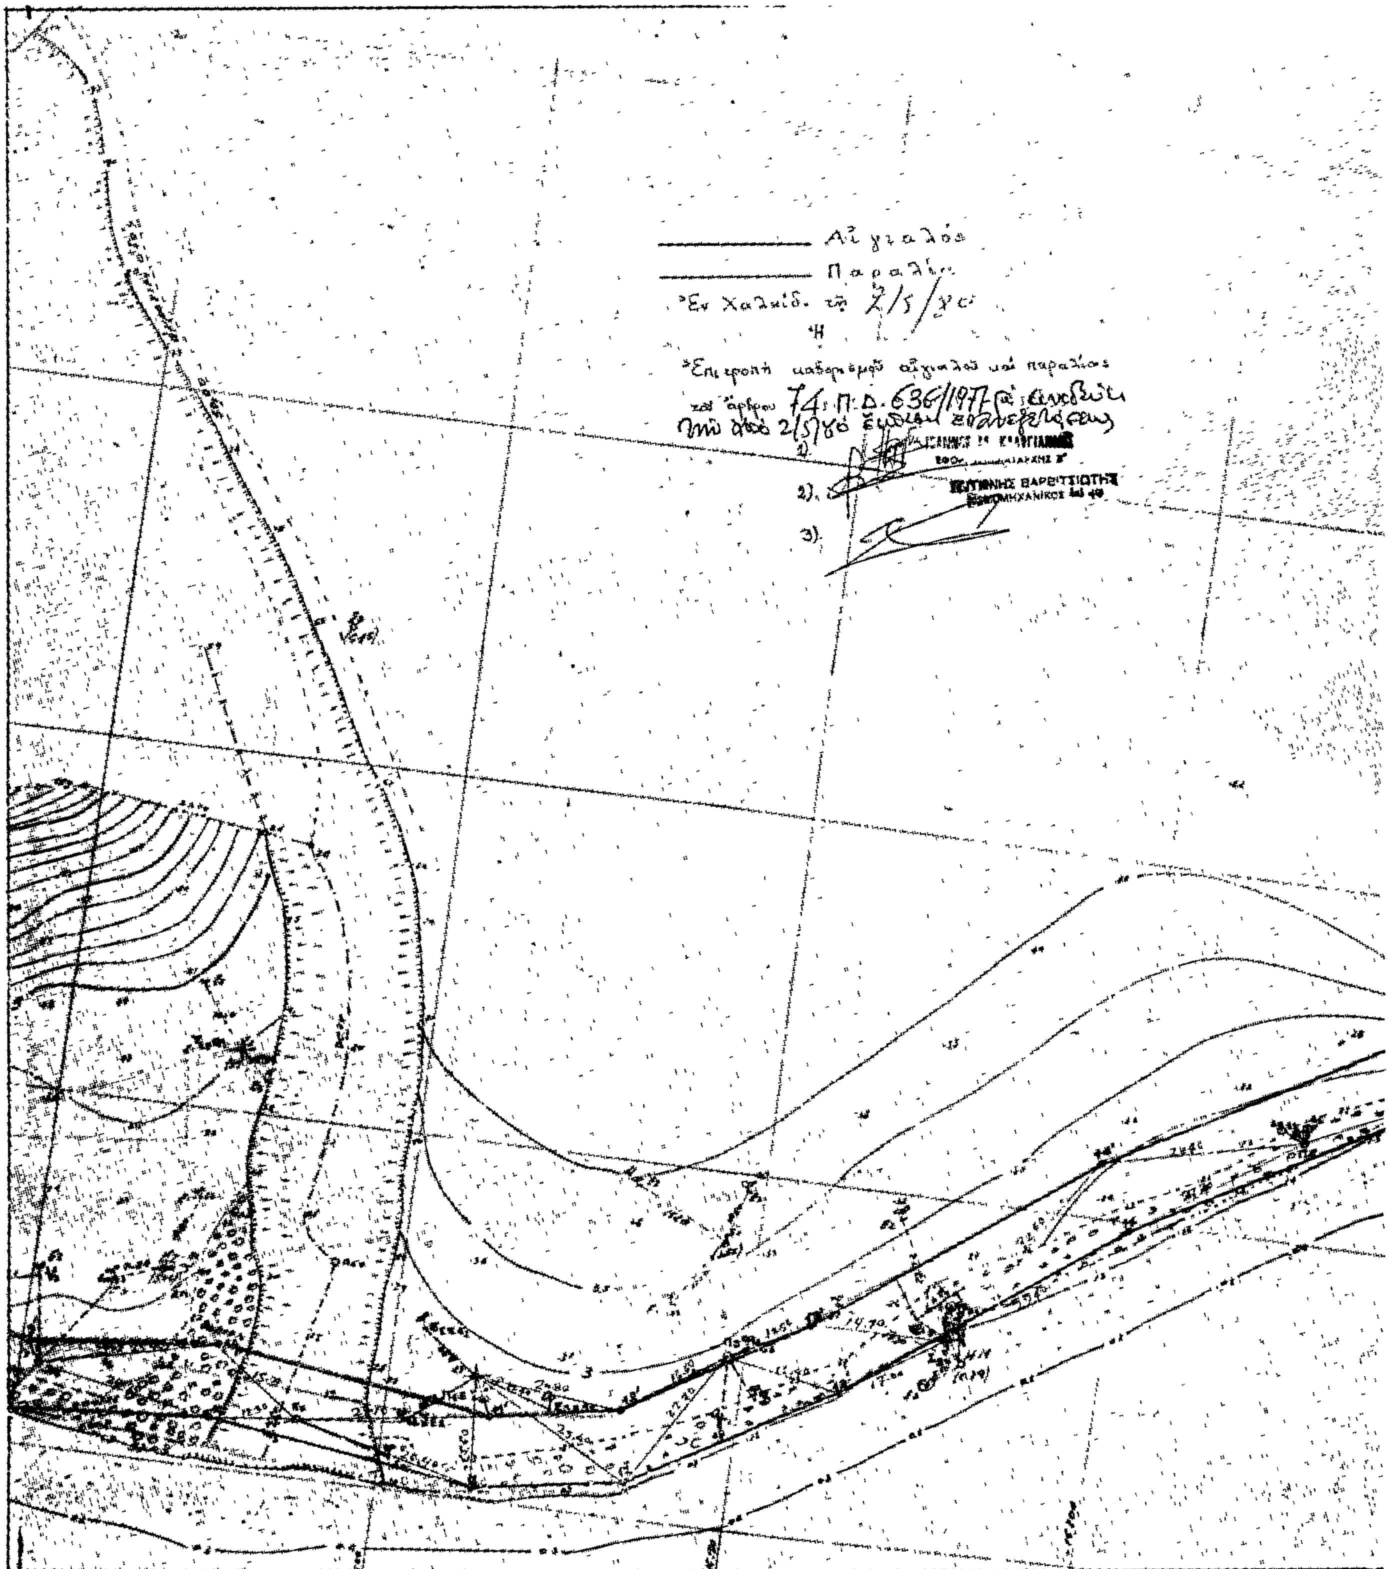
Αἰγιαλός
Παραλία
Ἐν Χαλκίδι τῇ
Ἡ
Ἐπιτροπή καθορισμοῦ αἰγιαλοῦ καί παραλίας
κατ' ἄρθρον 74 Π.Δ. 636/1977
1)
2)
3)

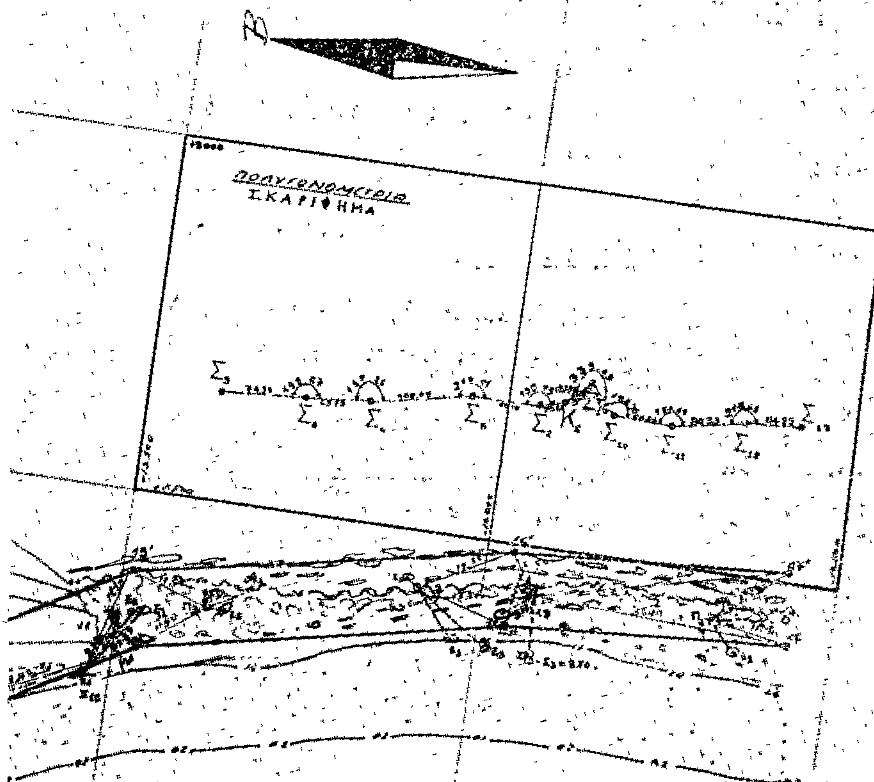
ΣΚΑΡΙΦΗΜΑ
θάλασσα
ΕΥΒΟΙΑΣ
ΚΛΙΜΑΞ 1:500

'Αριθ. 11169 (3)

Περὶ ἐπικυρώσεως ἐκθέσεως καὶ διαγράμματος 'Επιτροπῆς καθορισμοῦ οριογραμμῶν αἰγιαλοῦ καὶ παραλίας στὴ θέση «Λουτρὰ 'Ωραίας 'Ελένης» τῆς Κοινότητας Γαλατακίου Κορινθίας.

Ο ΝΟΜΑΡΧΗΣ ΚΟΡΙΝΘΙΑΣ

"Εχοντας ὑπόψη:

1. Τὶς διατάξεις: α) Τοῦ Α.Ν. 2344/1940 «περὶ αἰγιαλοῦ καὶ παραλίας», β) τοῦ Α.Ν. 263/1968 «περὶ τροποποιήσεως καὶ συμπληρώσεως τῶν διατάξεων περὶ Δημοσίων Κτημάτων», γ) τοῦ Π.Δ. 636/1977 «περὶ διαρθρώσεως τοῦ 'Υπουργείου Οἰκονομικῶν καὶ 'Οργανισμοῦ τῶν 'Υπηρεσιῶν αὐτοῦ», δ) τοῦ Ν. 3200/1955 «περὶ Διοικητικῆς ἀποκεντρώσεως», ὅπως τροποποιήθηκε καὶ συμπληρώθηκε μεταγενέστερα.

2. Τὴν ἀπὸ 5.6.1980 ἔκθεση τῆς κατὰ τὸ ἄρθρο 74 τοῦ Π.Δ. 636/1977 'Επιτροπῆς καθορισμοῦ τῶν ορίων τοῦ αἰγιαλοῦ καὶ τὸ τοπογραφικὸ καὶ ὑψομετρικὸ διάγραμμα ποὺ τὴν συνοδεύει, ποὺ συντάχθηκε τὸν 'Οκτώβριο τοῦ 1979 ἀπὸ τὸν Τοπογράφο Μηχανικὸ 'Ιωάννη Δασκαλόπουλο καὶ θεωρήθηκε ἀπὸ τὸ Δ/ντὴ τῶν Τεχνικῶν 'Υπηρεσιῶν Νομοῦ Κορινθίας Κων/νο Φρυδᾶ στὶς 8.12.1979, ἐπὶ τοῦ ὁποίου χαράχθηκε ἀπὸ τὴν πιὸ πάνω 'Επιτροπὴ μὲ κόκκινη συνεχὴ γραμμὴ ἡ οριογραμμὴ τοῦ αἰγιαλοῦ καὶ μὲ συνεχὴ κίτρινη γραμμὴ ἡ οριογραμμὴ τῆς παραλίας.

[illegible] Τὴ Φ.187.2/4077/2.7.1980 σύμφωνη γνωμοδότηση τοῦ Γ[illegible]ιτ. Ναυτικοῦ, ἀποφασίζουμε:

[illegible]ρώνουμε τὴν ἀπὸ 5.6.1980 ἔκθεση τῆς κατὰ τὸ ἄρθρο [illegible] τοῦ Π.Δ. 636/77 'Επιτροπῆς καθορισμοῦ τῶν ορίων τοῦ [illegible]γιαλοῦ καὶ τῆς παραλίας στὴ θέση «Λουτρὰ 'Ωραίας 'Ελένης» τῆς Κοινότητας Γαλατακίου Κορινθίας καὶ τὸ Τοπογραφικὸ καὶ 'Υψομετρικὸ διάγραμμα ποὺ τὴ συνοδεύει, ποὺ θεωρήθηκε στὶς 8.12.1979 ἀπὸ τὸ Δ/ντὴ Τ.Υ.Ν. Κορινθίας.

'Η ἀπόφαση αὐτὴ νὰ δημοσιευθεῖ, μαζὶ μὲ τὴν ἀπὸ 5 'Ιουνίου 1980 ἔκθεση τῆς 'Επιτροπῆς καὶ τὸ διάγραμμα, στὴν 'Εφημερίδα τῆς Κυβερνήσεως.

Κόρινθος, 5 'Ιουλίου 1980

'Ο Νομάρχης κ.ά.α.
ΘΕΟΦΑΝΗΣ ΕΥΣΤΑΘΙΑΔΗΣ

ΕΚΘΕΣΙΣ

'Επιτροπῆς καθορισμοῦ οριογραμμῶν αἰγιαλοῦ καὶ παραλίας εἰς θέσιν «Λουτρὰ 'Ωραίας 'Ελένης» τῆς Κοινότητος Γαλατακίου Κορινθίας.

'Εν Κορίνθῳ σήμερον τὴν 5ην 'Ιουνίου τοῦ ἔτους 1980 ἡμέραν Πέμπτην καὶ ὥραν 10 π.μ. συνελθοῦσα ἡ κατὰ τὸ ἄρθρον 74 τοῦ 636/1977 'Επιτροπὴ καθορισμοῦ τῶν ορίων αἰγιαλοῦ καὶ παραλίας ἀποτελουμένη ἐκ τῶν:

1. 'Εμμανουὴλ Μελαχροινίδη, Οἰκον. 'Εφόρου Κορίνθου, ὡς Προέδρου.

2. Κωνσταντίνου Φρυδᾶ, Δ/ντοῦ Τ.Υ.Ν Κορινθίας, καὶ

3. Κωνσταντίνου Πολίτου, Λιμενάρχου 'Ισθμίας ὡς μελῶν, κατόπιν σχετικῆς προσκλήσεως τοῦ Οἰκον. 'Εφόρου Κορίνθου πρὸς καθορισμὸν τῶν ορίων αἰγιαλοῦ καὶ παραλίας ἐπὶ τμήματος παραλίας εἰς θέσιν Λουτρὰ 'Ωραίας 'Ελένης Κοινότητας Γαλατακίου Ν. ΚΚορινθίας καὶ λαβοῦσα ὑπ' ὄψιν:

α. Τὸ ἀπὸ 'Οκτωβρίου 1979 τοπογραφικὸν καὶ ὑψομετρικὸν διάγραμμα συνταχθὲν ὑπὸ τοῦ 'Ιωάννου Θ. Δασκαλοπούλου, Τοπογράφου Μηχανικοῦ, ἠλεγμένον καὶ θεωρημένον διὰ τὴν ορθότητα τῆς ἀποτυπώσεως παρὰ τοῦ Δ/ντοῦ τῆς Δ.Τ.Υ.Ν. Κορινθίας.

β. Τὰ ἐκ τῆς διενεργηθείσης αὐτοψίας γενομένης σήμερον τὴν 5.6.1980 προκύψαντα στοιχεῖα.

γ) Τὰς διατάξεις τοῦ Α.Ν. 1540/38, ὡς ἐτροποποιήθη ὑπὸ τοῦ Α.Ν. 2344/40.

δ. Τὰς διατάξεις τοῦ Α.Ν. 263/68.

ε. Τὸ ὅτι ὁ καθορισμὸς ἐνεργεῖται διὰ πρώτην φοράν.

στ. Τὸ ὅτι δὲν ὑφίσταται παλαιὸς αἰγιαλός.

ζ. Τὸ ὑπ' ἀριθ. 187.2/317/8/21.5.1980 ἔγγραφο τοῦ ΓΕΝ, ἀποφαίνεται:

Καθορίζει ἐπὶ τοῦ ὡς ἄνω διαγράμματος:

1. Δι' ἐρυθρᾶς συνεχοῦς γραμμῆς ὑπὸ τὰ στοιχεῖα 1,2,3, 4,5,6,7,8,9,10,11,12, τὴν οριογραμμὴν τοῦ αἰγιαλοῦ.

2. Διὰ κιτρίνης συνεχοῦς γραμμῆς ὑπὸ στοιχεῖα 1', 2', 3', 4', 5', 6', 7', 8', 9', 10', 11', 12', 13', 14', 15', 16', 17', 18', 19' καὶ 20', τὴν οριογραμμὴν τῆς παραλίας.

'Εξαιρεῖ ἅπαντα τὰ κτίσματα τῆς ζώνης παραλίας.


'Εξασφαλίζει τὰς κορυφὰς τῶν οριογραμμῶν τοῦ αἰγιαλοῦ καὶ τῆς παραλίας ἐκ σταθερῶν σημείων, ὡς τοῦτο ἐμφαίνεται εἰς τὸ συνοδεῦον τὴν παροῦσαν ἔκθεσιν τοπογραφικὸν καὶ ὑψομετρικὸν διάγραμμα.

'Εφ' ᾧ συνετάγη ἡ παροῦσα καὶ ὑπογράφεται ὡς ἕπεται.

'Η 'Επιτροπὴ

'Ο Πρόεδρος
ΕΜΜ. ΜΕΛΑΧΡΟΙΝΙΔΗΣ

Τὰ Μέλη
ΚΩΝ/ΝΟΣ ΦΡΥΔΑΣ, ΚΩΝ/ΝΟΣ ΠΟΛΙΤΗΣ

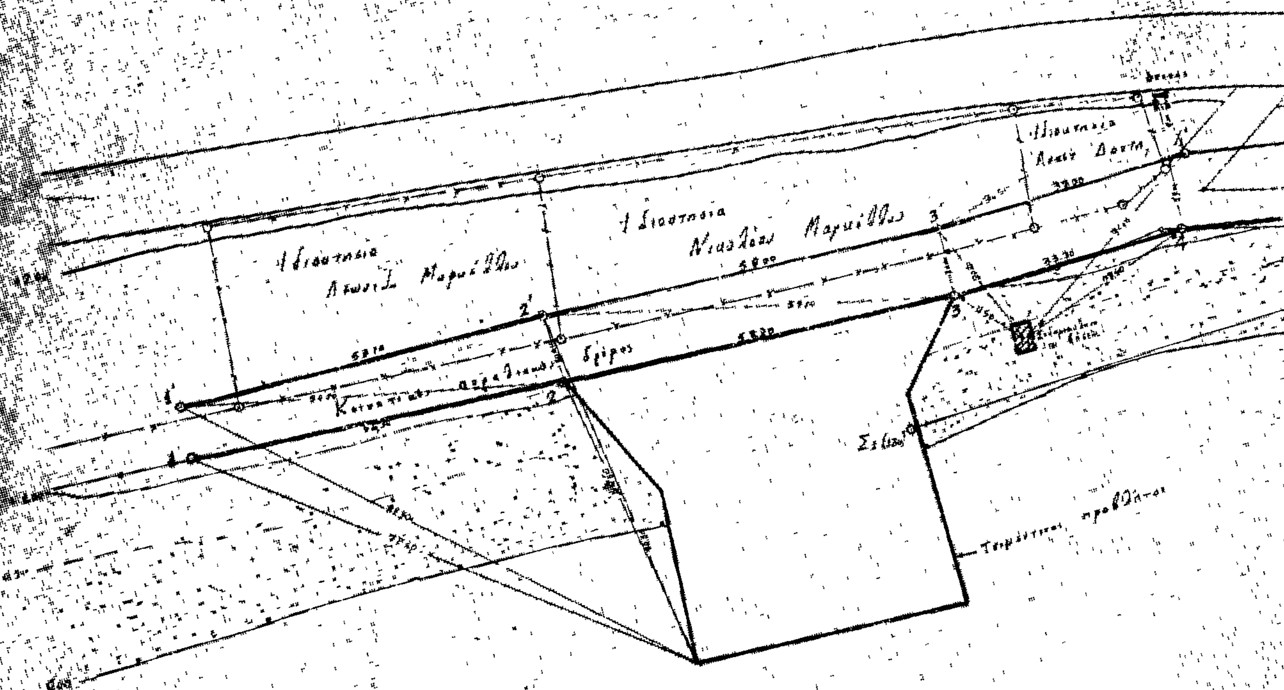

Ὑπόμνημα

Ἅπαντα τὰ κτίσματα ἐξαιροῦνται τῆς ζώνης παραλίας

Παλαιὸς αἰγιαλὸς δὲν ὁρίζεται (Τοῦτο διαπιστοῦται ἐκ γενομένης ἐρεύνης)


——— 1, 2, 3, 4, 5, 6, 7, 8, 9, 10, 11, 12, Ὁριογραμμὴ Αἰγιαλοῦ

——— 1', 2', 3', 4', 5', 6', 7', 9', 10', 11', 12', 13', 14', 15', 16', 17', 18', 19', 20', Ὁριογραμμὴ παραλίας

ΤΟΠΟΓΡΑΦΙΚΟΝ ΚΑΙ ΥΨΟΜΕΤΡΙΚΟΝ
ΠΑΡΑΛΙΑΣ ΛΟΥΤΡΩΝ ΩΡΑΙΑΣ ΕΛΕΝ
ΔΙΑ ΤΟΝ ΚΑΘΟΡΙΣΜΟΝ ΑΙΓΙΑΛΟΥ ΚΑ

ΚΛΙΜΑΞ 1:500

Τό παρόν συνοδεύει τήν ἀπό [illegible] ἔκθεσιν καθορισμοῦ τῶν ὁριογραμμῶν αἰγιαλοῦ καί παραλίας.—

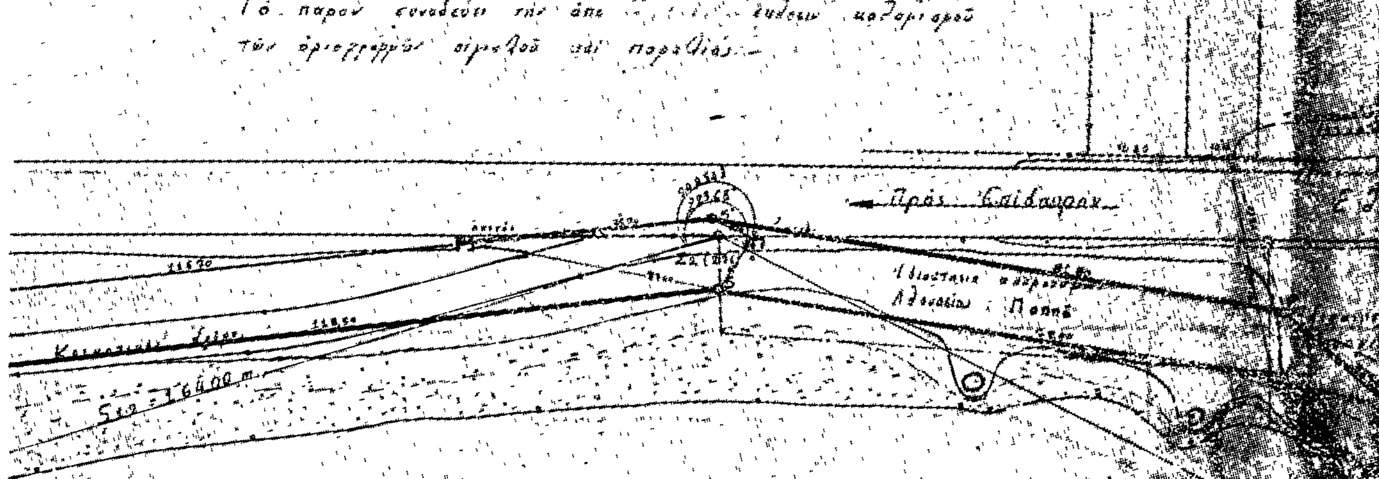

Ι Σ Σ Α

ΕΘΕΩΡΗΘΗ ΚΑΙ ΗΛΕΓΧΘΗ
ΕΝ ΤΩ ΠΕΔΙΩ ΔΙΑ ΤΗΝ ΟΡΘΟΤΗΤΑ ΤΗΣ ΑΠΟΤΥΠΩΣΕΩΣ

ΚΟΡΙΝΘΟΣ 8/12/1979
Ο Δ/ΝΤΗΣ [illegible] Υ.Ν.ΚΟΡΙΝΘΙΑΣ




ΚΩΝ. ΦΡΥΔΑΣ
ΝΟΜΟΜΗΧΑΝΙΚΟΣ Δ.Ε. 3ουβ

Κόρινθος 5/[illegible]/19[illegible]

Ἡ Ἐπιτροπή

ΙΑΓΡΑΜΜΑ
Σ ΓΑΛΑΤΑΚΙΟΥ ΚΟΡΙΝΘΙΑΣ
ΠΑΡΑΛΙΑΣ

Θνική οδός Ισθμίας Επιδαύρου

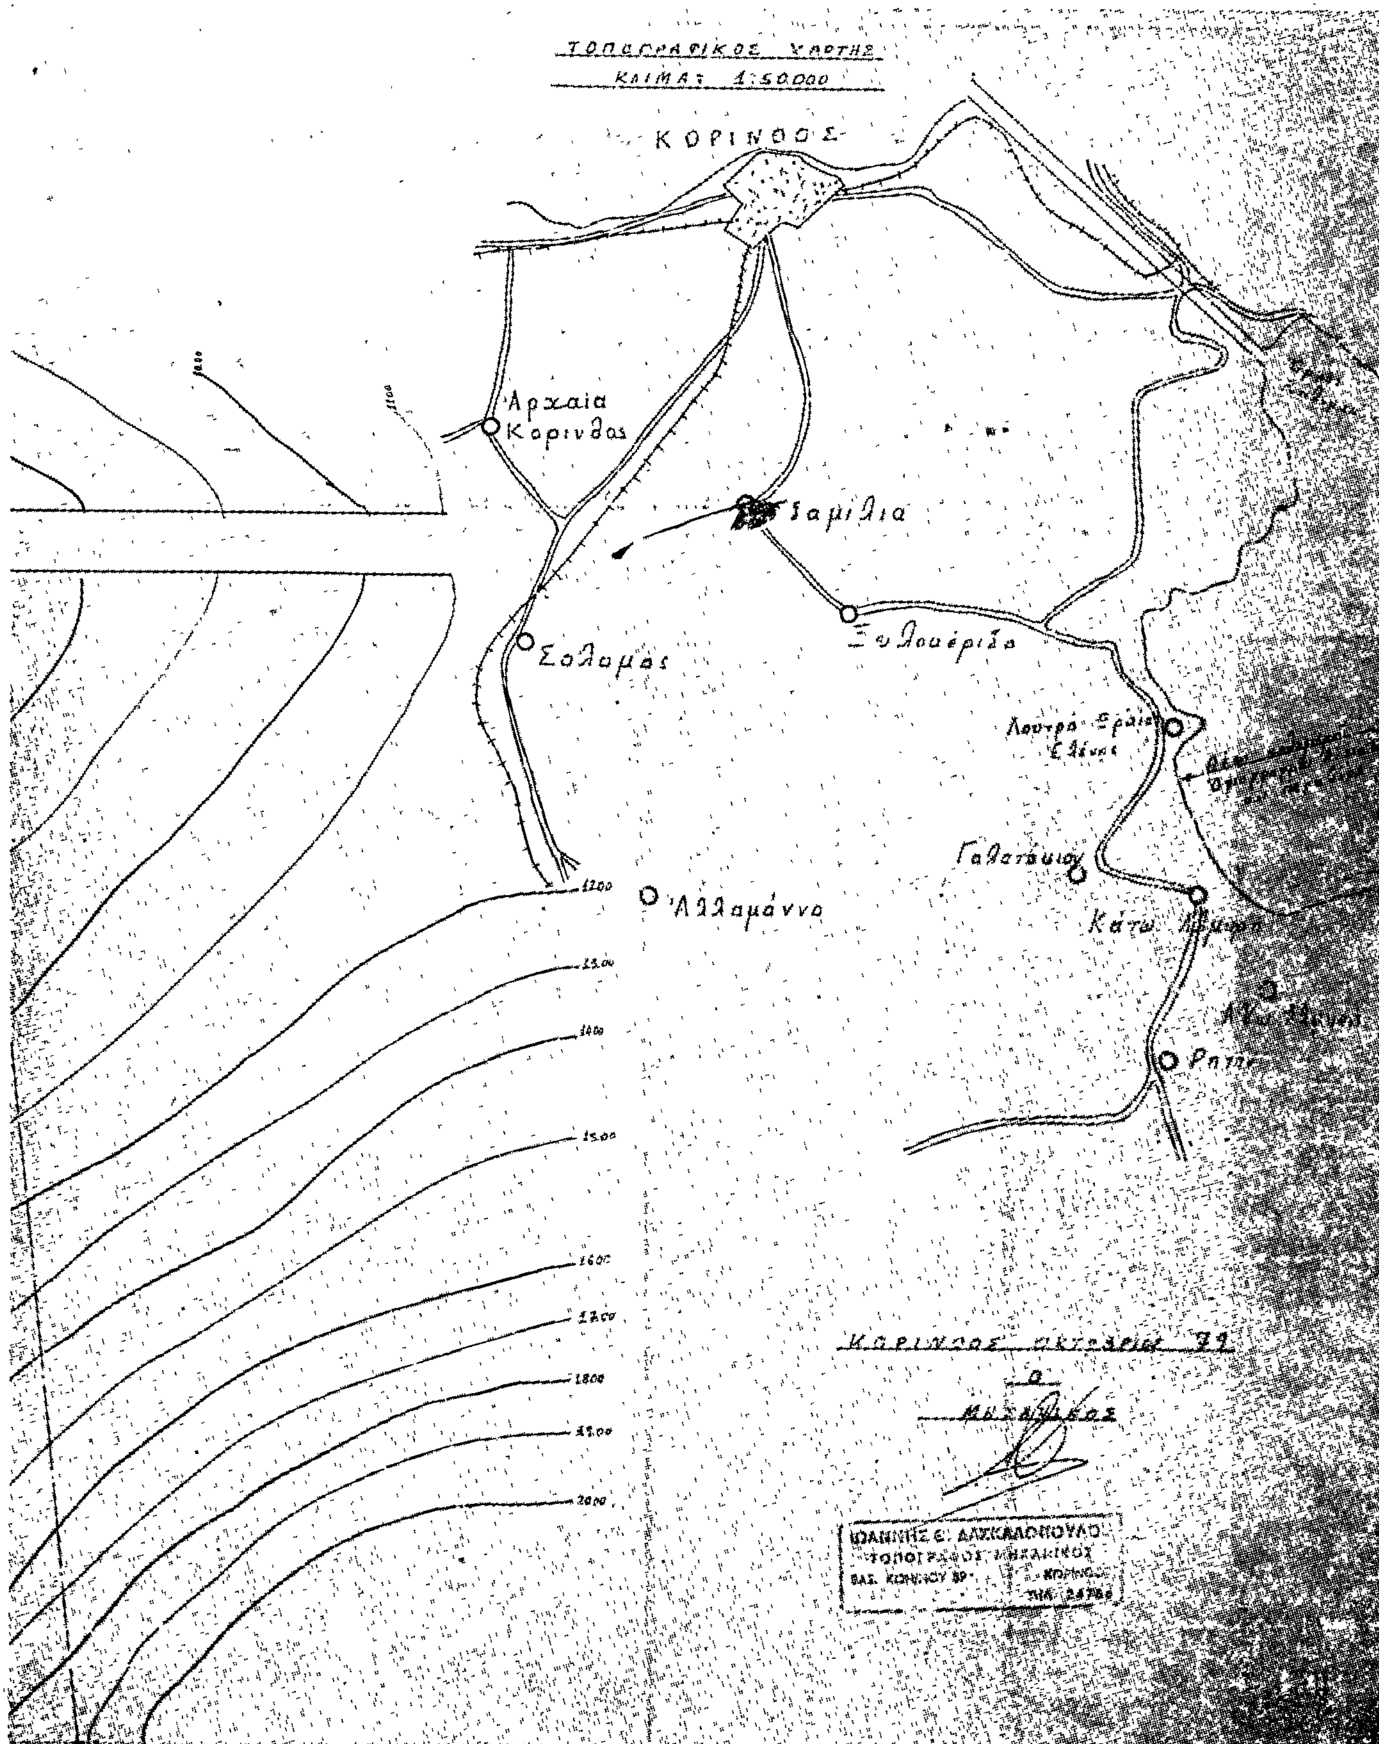
ΤΟΠΟΓΡΑΦΙΚΟΣ ΧΑΡΤΗΣ
ΚΛΙΜΑΞ 1:50000
ΚΟΡΙΝΘΟΣ
Αρχαία Κόρινθος
Σαμίλια
Σολομός
Ξυλουέριζα
Λουτρά Ωραίας Ελένης
Κάτω Αλμυρή
1200
1400
1500
1600
1800
2000
Ο
ΜΗΧΑΝΙΚΟΣ
ΙΩΑΝΝΗΣ Ε. ΔΑΣΚΑΛΟΠΟΥΛΟΣ
ΤΟΠΟΓΡΑΦΟΣ ΜΗΧΑΝΙΚΟΣ

ΠΟΛΕΟΔΟΜΙΑ

ΑΠΟΦΑΣΕΙΣ

Ἀριθ. Χ. 3288 (4)

Περὶ διορθώσεως ἀσυμφωνίας μεταξὺ ἐγκεκριμένου σχεδίου καὶ ἐφαρμοσθέντος τῆς ὁδοῦ Φαναρίου, ποὺ βρίσκεται μεταξὺ τῶν ὁδῶν Φωκαίας καὶ Χρυσοστόμου στὴν Πάτρα.

Ο ΝΟΜΑΡΧΗΣ ΑΧΑΪΑΣ

Ἔχοντας ὑπόψη:

1) Τὶς διατάξεις τοῦ ἀπὸ 18.10.1925 Π.Δ. «περὶ τοῦ τρόπου διορθώσεως ἀσυμφωνιῶν μεταξὺ ἐγκεκριμένου σχεδίου καὶ ἐπὶ τόπου ἐφαρμοσθέντος τοιούτου».

2) Τὶς διατάξεις τοῦ Νόμου 3200/55 «περὶ Διοικητικῆς ἀποκεντρώσεως».

3) Τὶς διατάξεις τοῦ Ν.Δ. 3620/56 «περὶ συμπληρώσεως τῶν διατάξεων περὶ Διοικητικῆς ἀποκεντρώσεως».

4) Τὶς διατάξεις τοῦ 532/70 Ν. Δ/τος «περὶ συμπληρώσεως τῶν διατάξεων περὶ Διοικητικῆς ἀποκεντρώσεως».

5) Τὶς διατάξεις τοῦ 712/70 Β.Δ.

6) Τὶς διατάξεις τοῦ Π.Δ. 910/77 «περὶ Ὀργανισμοῦ τοῦ Ὑπουργ. Δημ. Ἔργων».

7) Τὸ ἀρ. 7323/Δ99/25.2.80 ἔγγραφο τοῦ Δήμου Πατρέων.

8) Τὸ ὑπ' ἀριθ. Π.2128 ἔγγραφο τῆς ΔΥΝ Ν. Ἀχαΐας Τμῆμ. Πολεοδ. Ἐφαρμογῶν, μὲ τὸ ὁποῖο διαβιβάστηκαν ὅλα τὰ δικαιολογητικά.

9) Τὴ σύμφωνη γνωμοδότηση τοῦ ΝΔΔΕ, ποὺ διατυπώθηκε στὸ 8/33/27.5.80 πρακτικό του, ἀποφασίζουμε:

Διορθώνουμε τὴν ἀσυμφωνία ποὺ διαπιστώθηκε μεταξὺ τῶν ἐγκεκριμένων καὶ στὴν πραγματικότητα διαμορφωθεισῶν οἰκοδομικῶν γραμμῶν τῆς ὁδοῦ Φαναρίου, ποὺ βρίσκεται μεταξὺ τῶν ὁδῶν Φωκαίας καὶ Χρυσοστόμου στὴν Πάτρα, καθορίζουμε ἰσχύουσες οἰκοδομικὲς γραμμὲς τὶς διαμορφωθεῖσες στὴν πραγματικότητα καὶ γιὰ τὸ σαφέστερο καθορισμὸ τὶς σημειούμενες μὲ στοιχεῖα ΑΒΓΔ στὸ συνημμένο τοπογραφικὸ διάγραμμα τῆς Πολ/κοῦ Μηχ/κοῦ Μαρίας Καρακάση, τὸ ὁποῖο εἶναι θεωρημένο ἀπὸ τὸν Προϊστ. Τμήμ. Πολεοδ. Ἐφαρμογῶν τῆς ΔΤΥ Ν. Ἀχαΐας.

Ἡ ἀπόφαση αὐτὴ νὰ δημοσιευθεῖ στὴν Ἐφημερίδα τῆς Κυβερνήσεως.

Πάτραι, 8 Ἰουλίου 1980

Ὁ Νομάρχης
ΝΙΚ. ΧΑΝΟΣ

ΤΟΠΟΓΡΑΦΙΚΟΝ ΔΙΑΓΡΑΜΜΑ ΟΙΚΟΠΕΔΟΥ

ΙΔΙΟΚΤΗΣΙΑΣ ΑΝΑΣΤΑΣΟΠΟΥΛΟΥ ΑΙΚΑΤΕΡΙΝΗΣ & ΕΛΕΝΗΣ

ΕΠΙ ΤΗΣ ΟΔΟΥ ΦΑΝΑΡΙΟΥ 22

ΕΝ ΠΑΤΡΑΙΣ

ΟΙΚΟΔΟΜΙΚΗ ΓΡΑΜΜΗ

1) Οικοδομική γραμμή ΑΒ διά ενώσεως των σημείων Α και Β όπου (αΑ)=(Βδ)=0.15μ (α κ β) γωνίες των οικοδομών.

2) Οικοδομική γραμμή ΓΔ // τη ΑΒ κ. σε απόσταση 12.00μ.

3) Εκτός των ανωτέρω είναι (βΓ)=0.10μ κ. (δΔ)=0.10μ.


Βάσει της υπ' αρ. 50485/29 ...

27-5-57

ΥΠΟΜΝΗΜΑ

ΠΙΘΑΝΗ ΟΙΚΟΔ. ΓΡΑΜΜΗ

ΠΡΟΤΕΙΝΟΜΕΝΗ ΑΞΟΝΑΡΜΟΝΙΑ

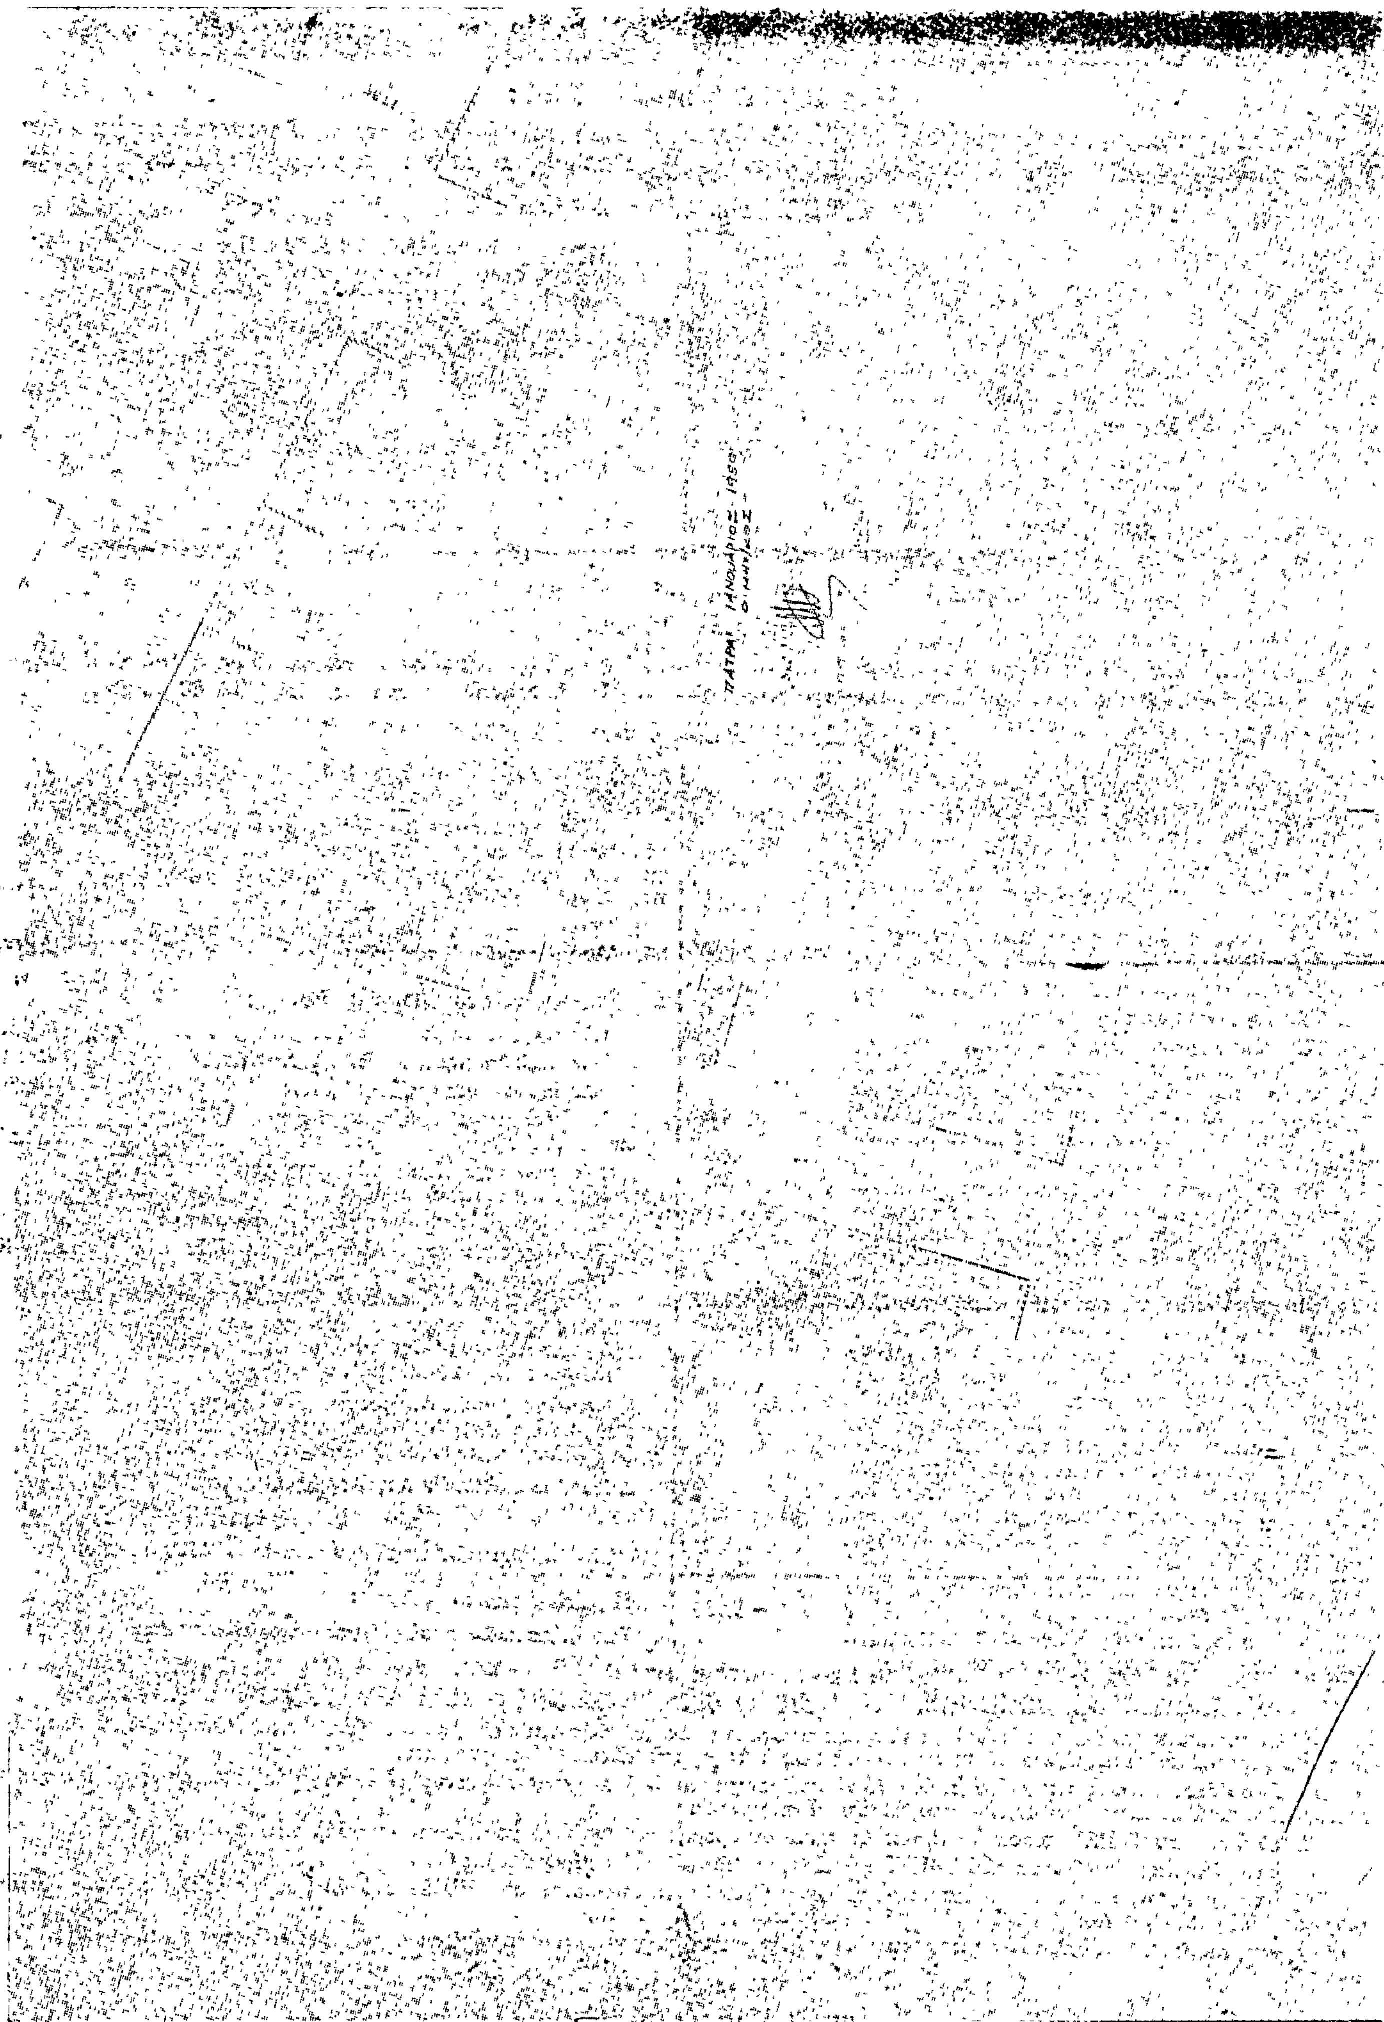
ΠΑΤΡΑΙ ΙΑΝΟΥΑΡΙΟΣ 1950
Ο ΜΗΧ/ΚΟΣ

Η ΓΕΝΙΚΗ ΔΙΕΥΘΥΝΣΗ ΤΟΥ ΕΘΝΙΚΟΥ ΤΥΠΟΓΡΑΦΕΙΟΥ

ΓΝΩΣΤΟΠΟΙΕΙ ΟΤΙ:

Ἡ ἐτήσια συνδρομὴ τῆς Ἐφημερίδας τῆς Κυβερνήσεως, ἡ τιμὴ τῶν φύλλων της ποὺ πουλιοῦνται τμηματικὰ καὶ τὰ τέλη δημοσιεύσεων στὴν Ἐφημερίδα τῆς Κυβερνήσεως, καθορίσθηκαν ἀπὸ 1 Ἰανουαρίου 1980 ὡς ἀκολούθως:

Α' ΕΤΗΣΙΕΣ ΣΥΝΔΡΟΜΕΣ

1. Γιὰ τὸ Τεῦχος Α'	Δραχ.	1.000
2. » » » Β'	»	1.500
3. » » » Γ'	»	700
4. » » » Δ'	»	1.500
5. » » » Νομικῶν Προσώπων Δ.Δ. κ.λπ.	»	700
6. » » » Ἀν. Εἰδ. Δικαστηρίου	»	100
7. » » » Παράρτημα	»	400
8. » » » Ἀνωνύμων Ἑταιρειῶν κ.λπ.	»	4.000
9. » » Δελτίο Ἐμπορικῆς καὶ Βιομηχανικῆς Ἰδιοκτησίας	»	400
10. Γιὰ ὅλα τὰ τεύχη καὶ τὸ Δ.Ε.Β.Ι.	»	9.000

Οἱ Δῆμοι καὶ οἱ Κοινότητες τοῦ Κράτους καταβάλλουν τὸ 1/2 τῶν ἀνωτέρω συνδρομῶν.

Ὑπὲρ τοῦ Ταμείου Ἀλληλοβοηθείας Προσωπικοῦ τοῦ Ἐθνικοῦ Τυπογραφείου (ΤΑΠΕΤ) ἀναλογοῦν τὰ ἑξῆς ποσά:

1. Γιὰ τὸ Τεῦχος Α'	Δραχ.	50
2. » » » Β'	»	75
3. » » » Γ'	»	35
4. » » » Δ'	»	75
5. » » » Νομικῶν Προσώπων Δ.Δ. κ.λπ.	»	35
6. » » » Ἀν. Εἰδ. Δικαστηρίου	»	5
7. » » » Παράρτημα	»	20
8. » » » Ἀνωνύμων Ἑταιρειῶν κ.λπ.	»	200
9. » » Δελτίο Ἐμπ. καὶ Βιομ. Ἰδιοκτησίας	»	20
10. Γιὰ ὅλα τὰ τεύχη	»	450

Β'. ΤΙΜΗ ΦΥΛΛΩΝ

Ἡ τιμὴ πωλήσεως κάθε φύλλου, μέχρις 8 σελ., εἶναι 5 δρχ., ἀπὸ 9 ὡς 24 σελ. 10 δρχ., ἀπὸ 25 ὡς 48 σελ. 15 δρχ., ἀπὸ 49 ὡς 80 σελ. 30 δρχ., ἀπὸ 81 σελ. καὶ ἄνω ἡ τιμὴ πωλήσεως κάθε φύλλου προσαυξάνεται κατὰ 30 δρχ. ἀνὰ 80 σελίδες.

Γ'. ΤΕΛΗ ΔΗΜΟΣΙΕΥΣΕΩΝ

Ι. Στὸ τεῦχος Ἀνωνύμων Ἑταιρειῶν καὶ Ἑταιρειῶν Περιωρισμένης Εὐθύνης:

Α' Ἀνωνύμων Ἑταιρειῶν:

1. Τῶν καταστατικῶν	Δρχ.	14.000
2. Τῶν ἀποφάσεων «περὶ συγχωνεύσεως ἀνωνύμων ἑταιρειῶν»	»	14.000
3. Τῶν κωδικοποιήσεων τῶν καταστατικῶν (ΦΕΚ 309/67, τ. Β')	»	7.000
4. Τῶν τροποποιήσεων τῶν καταστατικῶν	»	3.000
5. Τῶν ἰσολογισμῶν κάθε χρήσεως	»	6.000
6. Τῶν ὑπουργικῶν ἀποφάσεων «περὶ παροχῆς ἀδείας ἐπεκτάσεως τῶν ἐργασιῶν Ἀσφαλιστικῶν Ἑταιρειῶν», τῶν ἐκθέσεων ἐκτιμήσεως περιουσιακῶν στοιχείων καὶ τῶν ἀποφάσεων τοῦ Δ.Σ. τοῦ ΕΛΤΑ, μὲ τὶς ὁποῖες ἐγκρίνονται καὶ δημοσιεύονται οἱ κανονισμοὶ αὐτοῦ	»	5.000
7. Τῶν ἀποφάσεων «περὶ ἐγκαταστάσεως ὑποκαταστήματος, διορισμοῦ γενικοῦ πράκτορος καὶ παροχῆς πληρεξουσιότητος πρὸς ἀντιπροσώπευσιν ἐν Ἑλλάδι ἀλλοδαπῶν Ἑταιρειῶν» καὶ τῶν ἀποφάσεων «περὶ μεταβιβάσεως τοῦ χαρτοφυλακίου Ἀσφαλιστικῶν Ἑταιρειῶν κατὰ τὸ ἄρθρο 59 παρ. 1 τοῦ Ν.Δ. 400/70»	»	3.000
8. Τῶν ἀνακοινώσεων γιὰ κάθε μεταβολὴ ποὺ γίνεται μὲ ἀπόφαση Γ.Σ. ἢ Δ.Σ., τῶν προσκλήσεων σὲ γενικὲς συνελεύσεις, τῶν κατὰ τὸ ἄρθρο 32 τοῦ Ν. 3221/24 γνωστοποιήσεων, τῶν ἀνακοινώσεων, ποὺ προβλέπονται ἀπὸ τὸ ἄρθρο 59 παρ. 3 τοῦ Ν.Δ. 400/1970 «περὶ Ἀλλοδαπῶν Ἀσφαλιστικῶν Ἑταιρειῶν», τῶν ἀποφάσεων τοῦ Διοικητικοῦ Συμβουλίου τοῦ ΕΛΤΑ, ποὺ ἀναφέρονται σὲ προσωρινὲς διατάξεις καὶ τῶν ἀποφάσεων τοῦ Ὑπ. Συγκοινωνιῶν διὰ τοὺς ΗΛΠΑΠ - ΗΣΑΠ - ΟΣΕ	»	1.500
9. Τῶν συνοπτικῶν μηνιαίων καταστάσεων τῶν Τραπεζικῶν Ἑταιρειῶν	»	1.500
10. Τῶν ἀποφάσεων τῆς ἐπιτροπῆς τοῦ Χρηματιστηρίου «περὶ εἰσαγωγῆς χρεωγράφων εἰς τὸ χρηματιστήριον πρὸς διαπραγμάτευσιν, συμφώνως πρὸς τὰς διατάξεις τοῦ ἄρθρου 2 παρ. 3 Α.Ν. 148/1967»	Δρχ.	1.500
11. Τῶν ἀποφάσεων τῆς ἐπιτροπῆς κεφαλαιαγορᾶς «περὶ διαγραφῆς χρεωγράφων ἐκ τοῦ χρηματιστηρίου, συμφώνως πρὸς τὰς διατάξεις τοῦ ἄρθρου 2 παρ. 4 Α.Ν. 148/67»	»	1.500
12. Τῶν ἀποφάσεων «περὶ ἐγκρίσεως τιμολογίων τῶν Ἀσφαλιστικῶν Ἑταιρειῶν»	»	1.000

Β' Ἑταιρειῶν Περιωρισμένης Εὐθύνης:

1. Τῶν καταστατικῶν	Δρχ.	1.500
2. Τῶν κωδικοποιήσεων τῶν καταστατικῶν	»	1.500
3. Τῶν ἰσολογισμῶν κάθε χρήσεως	»	1.500
4. Τῶν ἐκθέσεων ἐκτιμήσεως περιουσιακῶν στοιχείων	»	1.500
5. Τῶν τροποποιήσεων τῶν καταστατικῶν (γιὰ κάθε συμβολαιογραφικὴ πράξη)	»	600
6. Τῶν ἀνακοινώσεων μὲ συμβολαιογραφικὴ πράξη	»	600
7. Τῶν ἀνακοινώσεων μὲ ἀπόφαση τῆς Γ.Σ.	»	400
8. Τῶν προσκλήσεων σὲ γενικὲς συνελεύσεις	»	400

Γ' Ἀλληλασφαλιστικῶν Συνεταιρισμῶν - Ἀλληλασφαλιστικῶν Ταμείων καὶ Φιλανθρωπικῶν Σωματείων:

1. Τῶν ὑπουργικῶν ἀποφάσεων «περὶ χορηγήσεως ἀδείας λειτουργίας Ἀλληλασφαλιστικῶν Συνεταιρισμῶν - Ἀλληλασφαλιστικῶν Ταμείων»	»	1.500
2. Τῶν ἰσολογισμῶν τῶν ἀνωτέρω Συνεταιρισμῶν, Ταμείων καὶ Σωματείων	»	1.500

Δ' Τῶν δικαστικῶν πράξεων:	Δρχ.	600

ΙΙ. Στὸ Τέταρτο τεῦχος:

Τῶν δικαστικῶν πράξεων γιὰ παρακατάθεση ἀποζημιώσεως	»	600

Δ'. ΚΑΤΑΒΟΛΗ ΣΥΝΔΡΟΜΩΝ - ΤΕΛΩΝ ΔΗΜΟΣΙΕΥΣΕΩΝ ΚΑΙ ΠΟΣΟΣΤΩΝ Τ.Α.Π.Ε.Τ.

1. Οἱ συνδρομὲς τοῦ ἐσωτερικοῦ καὶ τὰ τέλη δημοσιεύσεων προκαταβάλλονται στὰ Δημόσια Ταμεῖα ἔναντι ἀποδεικτικοῦ εἰσπράξεως, τὸ ὁποῖο φροντίζει ὁ ἐνδιαφερόμενος νὰ τὸ στείλει στὴ Γενικὴ Δ/νση τοῦ Ἐθνικοῦ Τυπογραφείου.

2. Οἱ συνδρομὲς τοῦ ἐξωτερικοῦ εἶναι δυνατὸ νὰ στέλνονται καὶ σὲ ἀνάλογο συνάλλαγμα μὲ ἐπιταγὴ ἐπ' ὀνόματι τοῦ Διευθυντῆ τῶν Διοικητικῶν καὶ Οἰκονομικῶν Ὑποθέσεων τοῦ Ἐθνικοῦ Τυπογραφείου.

3. Τὸ ὑπὲρ τοῦ ΤΑΠΕΤ ποσοστὸ ἐπὶ τῶν ἀνωτέρω συνδρομῶν καὶ τελῶν δημοσιεύσεων καταβάλλεται ὡς ἑξῆς:

α) στὴν Ἀθήνα: στὸ Ταμεῖο τοῦ ΤΑΠΕΤ (Κατάστημα Ἐθνικοῦ Τυπογραφείου),

β) στὶς ὑπόλοιπες πόλεις τοῦ Κράτους: στὰ Δημόσια Ταμεῖα καὶ ἀποδίδεται στὸ ΤΑΠΕΤ σύμφωνα μὲ τὶς 192378/3639/1947 (RONEO 185) καὶ 178048/5321/31.7.65 (RONEO 139) ἐγκύκλιες διαταγὲς τοῦ Γ.Λ.Κ.,

γ) στὶς περιπτώσεις συνδρομῶν ἐξωτερικοῦ: ὅταν ἡ ἀποστολή τους γίνεται μὲ ἐπιταγὲς μαζί μ' αὐτὲς στέλνεται καὶ τὸ ὑπὲρ τοῦ ΤΑΠΕΤ ποσοστό.

Ὁ Γενικὸς Διευθυντὴς
ΑΘΑΝ. ΠΑΝ. ΣΠΗΛΙΟΠΟΥΛΟΣ

ΑΠΟ ΤΟ ΕΘΝΙΚΟ ΤΥΠΟΓΡΑΦΕΙΟ